



ВЕДОМОСТЬ ЖИЛЫХ И ОБЩЕСТВЕННЫХ ЗДАНИЙ И СООРУЖЕНИЙ

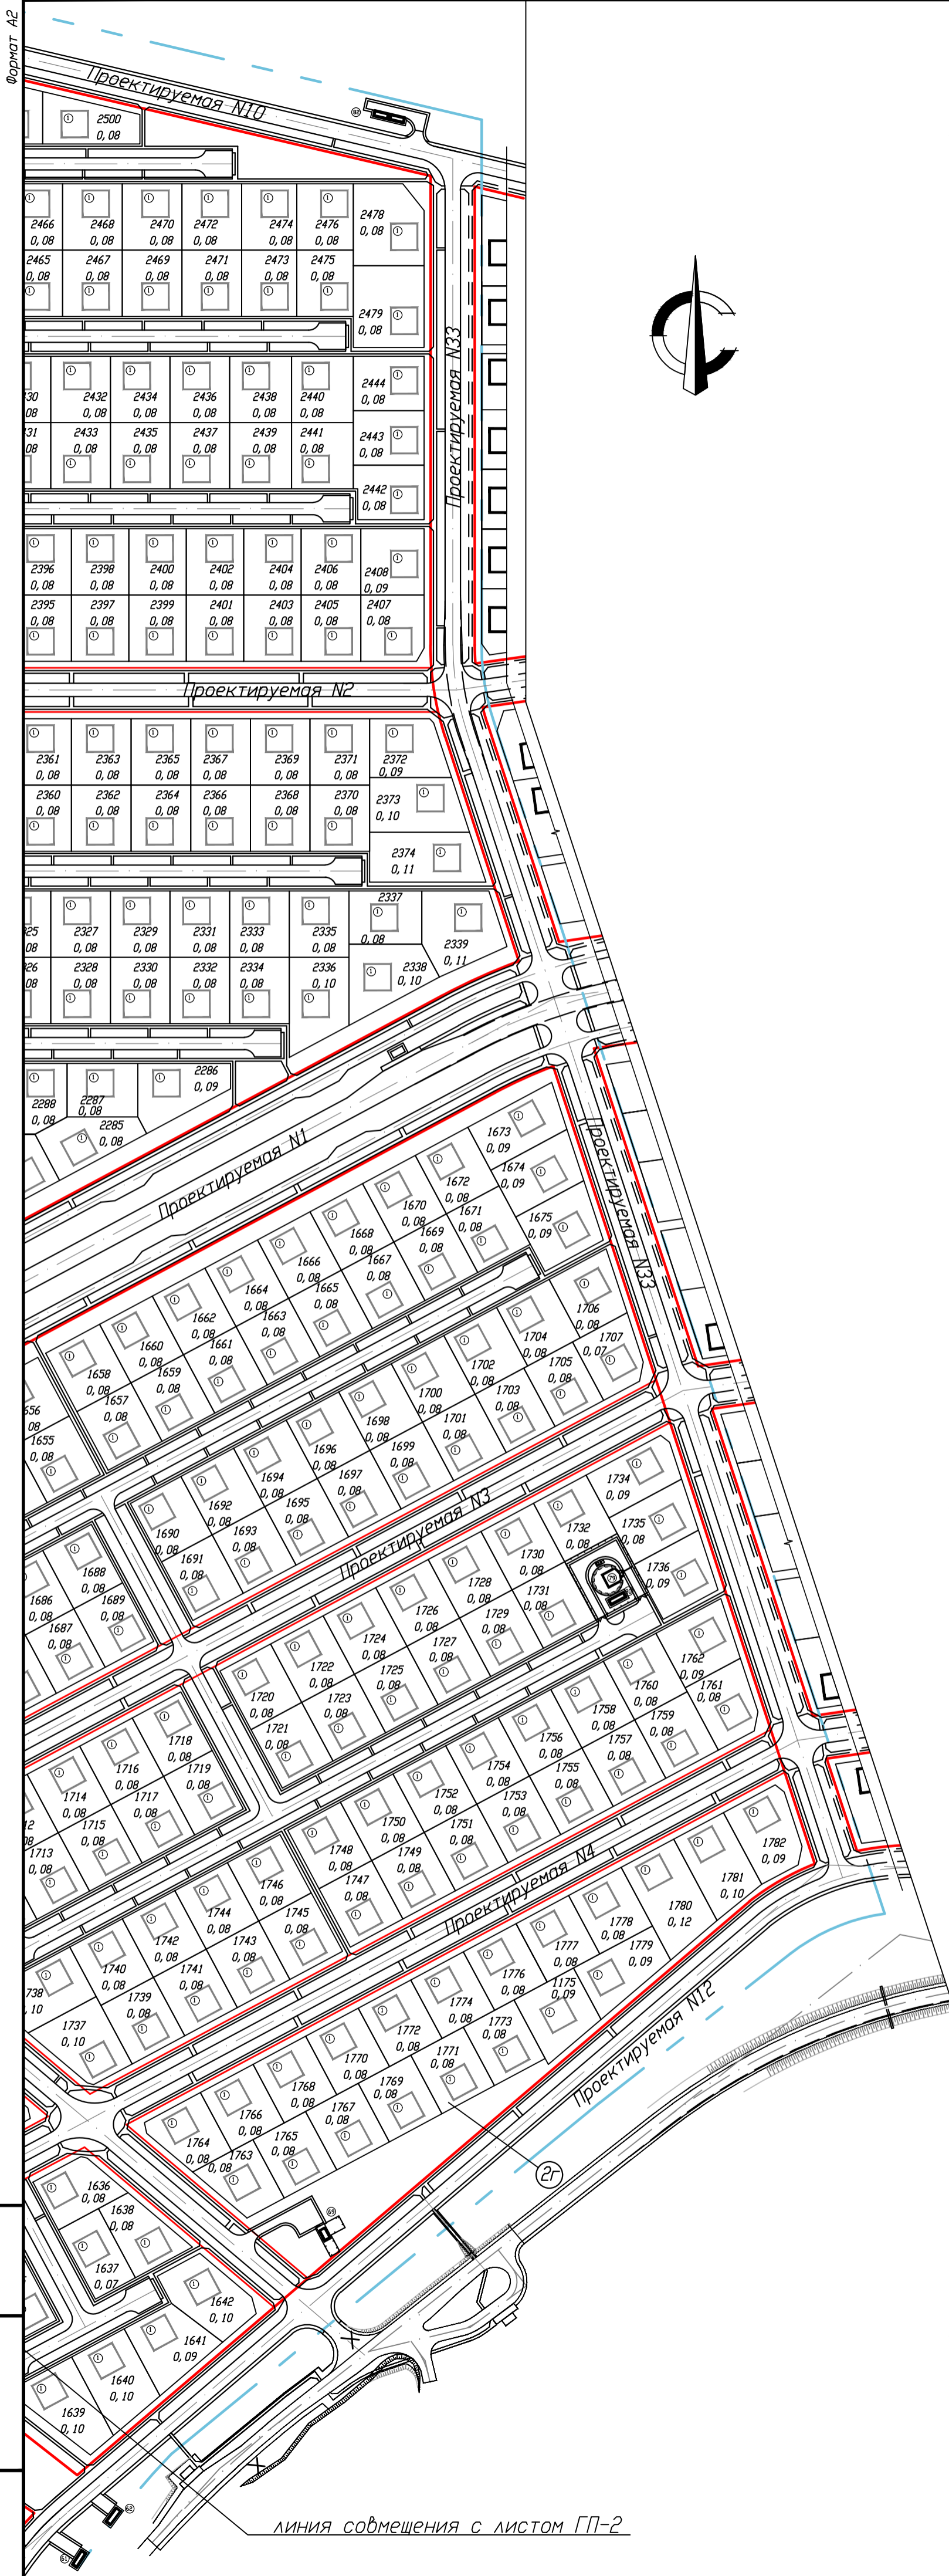

Номер на плане	Наименование и обозначение	Этажность	Количество		Площадь, м ²				Строительный объем, м ³	
			этажи	квартир	застройки		общая нормируемая		здания	всего
					здания	всего	здания	всего		
II очередь строительства										
1	жилая усадебный дом (инд. пр.)	1-2	1410							
32-47	Позиция не использована									
48	трансформаторная подстанция	1	1							
49	трансформаторная подстанция	1	1							
50	трансформаторная подстанция	1	1							
51	трансформаторная подстанция	1	1							
52	трансформаторная подстанция	1	1							
53	трансформаторная подстанция	1	1							
54	канализационная насосная станция	1	1							
55	канализационная насосная станция	1	1							
56	канализационная насосная станция	1	1							
57	узел механической очистки ливневых сточных вод	1	1							
58	узел механической очистки ливневых сточных вод	1	1							
59	узел механической очистки ливневых сточных вод	1	1							
60	узел механической очистки ливневых сточных вод	1	1							
61	узел механической очистки ливневых сточных вод	1	1							
62	узел механической очистки ливневых сточных вод	1	1							
63	узел механической очистки ливневых сточных вод	1	1							
64	узел механической очистки ливневых сточных вод	1	1							
65	Позиция не использована									
66	АТС	1	1							
67	трансформаторная подстанция	1	1							
68	трансформаторная подстанция	1	1							
69	ГРП	1	1							
70-74	Позиция не использована									
75	Резервуар для дождевых вод емк. 450 м ³ с насосной станцией	1	1							
76	Резервуар для дождевых вод емк. 250 м ³ с насосной станцией	1	1							
77	Резервуар для дождевых вод емк. 300 м ³ с насосной станцией	1	1							
78	Резервуар для дождевых вод емк. 250 м ³ с насосной станцией	1	1							
79	Резервуар для дождевых вод емк. 250 м ³ с насосной станцией	1	1							
80	узел механической очистки ливневых сточных вод	1	1							
81	узел механической очистки ливневых сточных вод	1	1							
82	узел механической очистки ливневых сточных вод	1	1							

Условные обозначения

- — — — — Граница подсчета объемов работ II очереди
- — — — — Красные линии
- - - - - Тротуар на перспективу

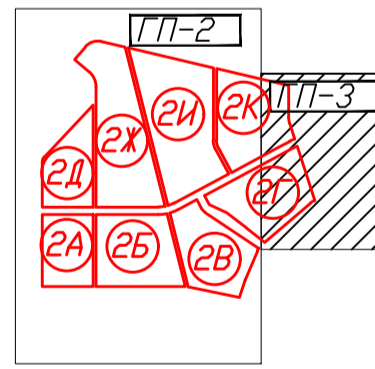

				14. 000. 10 - ГП				
				Проект усадебной застройки жилого района Романовичи в г. Гомеле (2 очередь строительства)				
Изм.	Кол.	Лист	Наим.	Подпись	Дата	Стадия	Лист	Листов
			Архитек.	Андрионик	01. 13	С	3	
				Генеральный план М 1: 2000 (окончание)				
Н. контр.			Скворцов		01. 13			

