
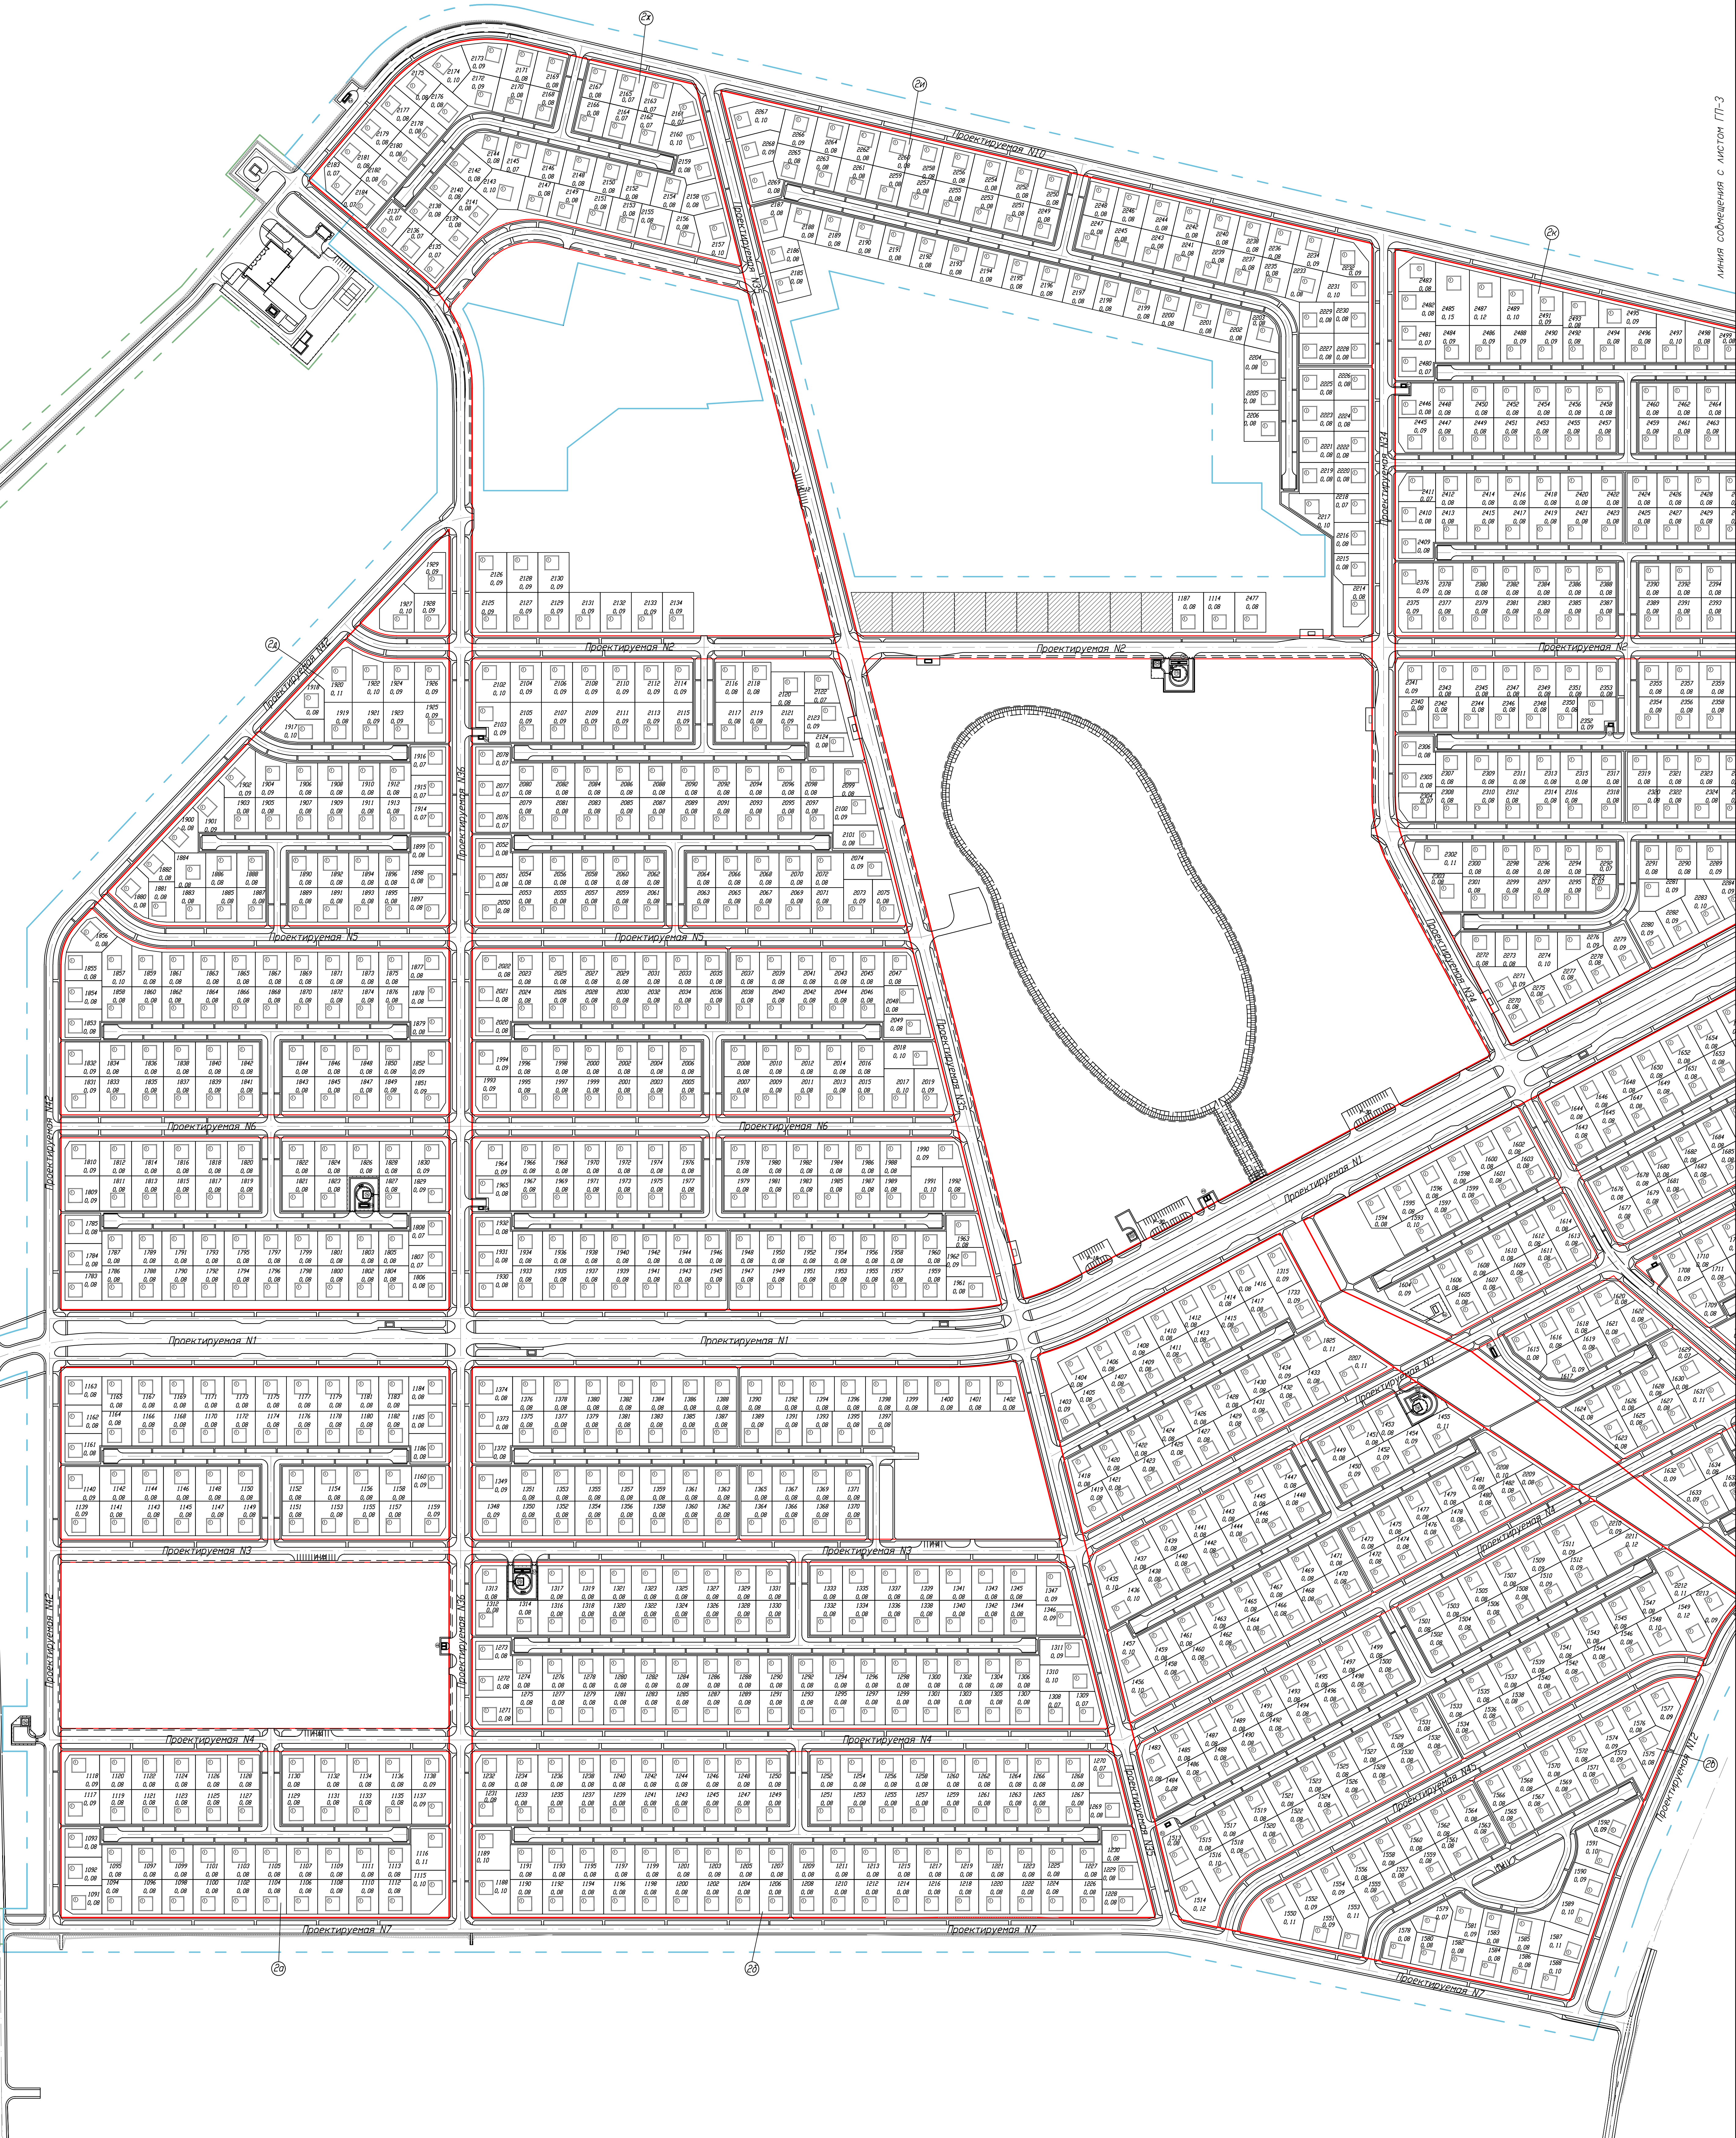


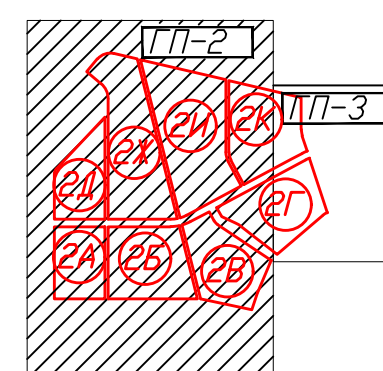

Условные обозначения

- | | |
|---|---|
| | Граница подсчета объемов работ II очереди |
| | Граница подсчета объемов работ I очереди |
| | Красные линии |
| | Тротуар на перспективу |

							14.000.10 - ГП								
							Проект усредненной застройки жилого района Романовский в г.Тамбове (2 очередь строительства)								
Изм.	Кол.	Лист	Черт.	Подпись	Дата		Страница			Лист					
							С			2					
Архитек.		Андрианчик			01.13										
Н. контр.		Сиварцов			01.13										
						Генеральный план М 1:2000 (начало)									